


Escala Gráfica



Esta documentación gráfica es orientativa y ha sido elaborada a partir del Proyecto Básico del Edificio, pudiendo estar sujeto a modificaciones de carácter técnico derivadas del desarrollo del Proyecto de Edificación y su ejecución. El amueblamiento dibujado lo es a título indicativo, no estando incluido en la venta los muebles, electrodomésticos ni elementos de decoración (salvo los especificados en memoria de calidades).

USOS		SUP. UTIL	PLANTA TERCERA	
PLANTA TERCERA	Vestibulo	4,60	Baño 1	3,62
	Cocina	10,45	Baño 2	3,44
	Salon-Comedor	23,40	TOTAL VIVIENDA	79,45
	Distribuidor	3,51	Tendedero	4,36
	Dormitorio 1	12,61	Terraza/Jardin	85,77
	Dormitorio 2	8,91	TOTAL EXTERIOR	90,13
	Dormitorio 3	8,91	SUPERFICIE CONFORME R.D. 218/2005	
	Despacho		SUPERFICIE UTIL	87,40 m2
			SUPERFICIE CONSTRUIDA	111,71 m2

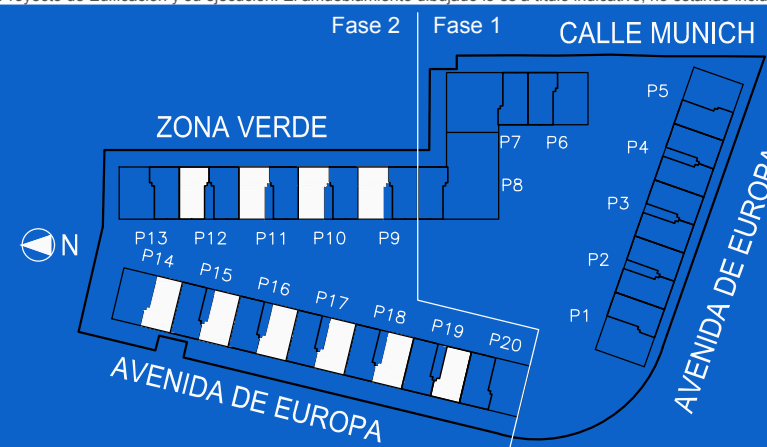


Gestiona  
**ACTIVITAS**  
INVERSIÓN INMOBILIARIA

Financia  
**Grupo Santander**

**V36 Uds. 10**  
3 Dormitorios  
PLANTA TERCERA  
Portal 9,10,11,12,14,15,16,17,18,19



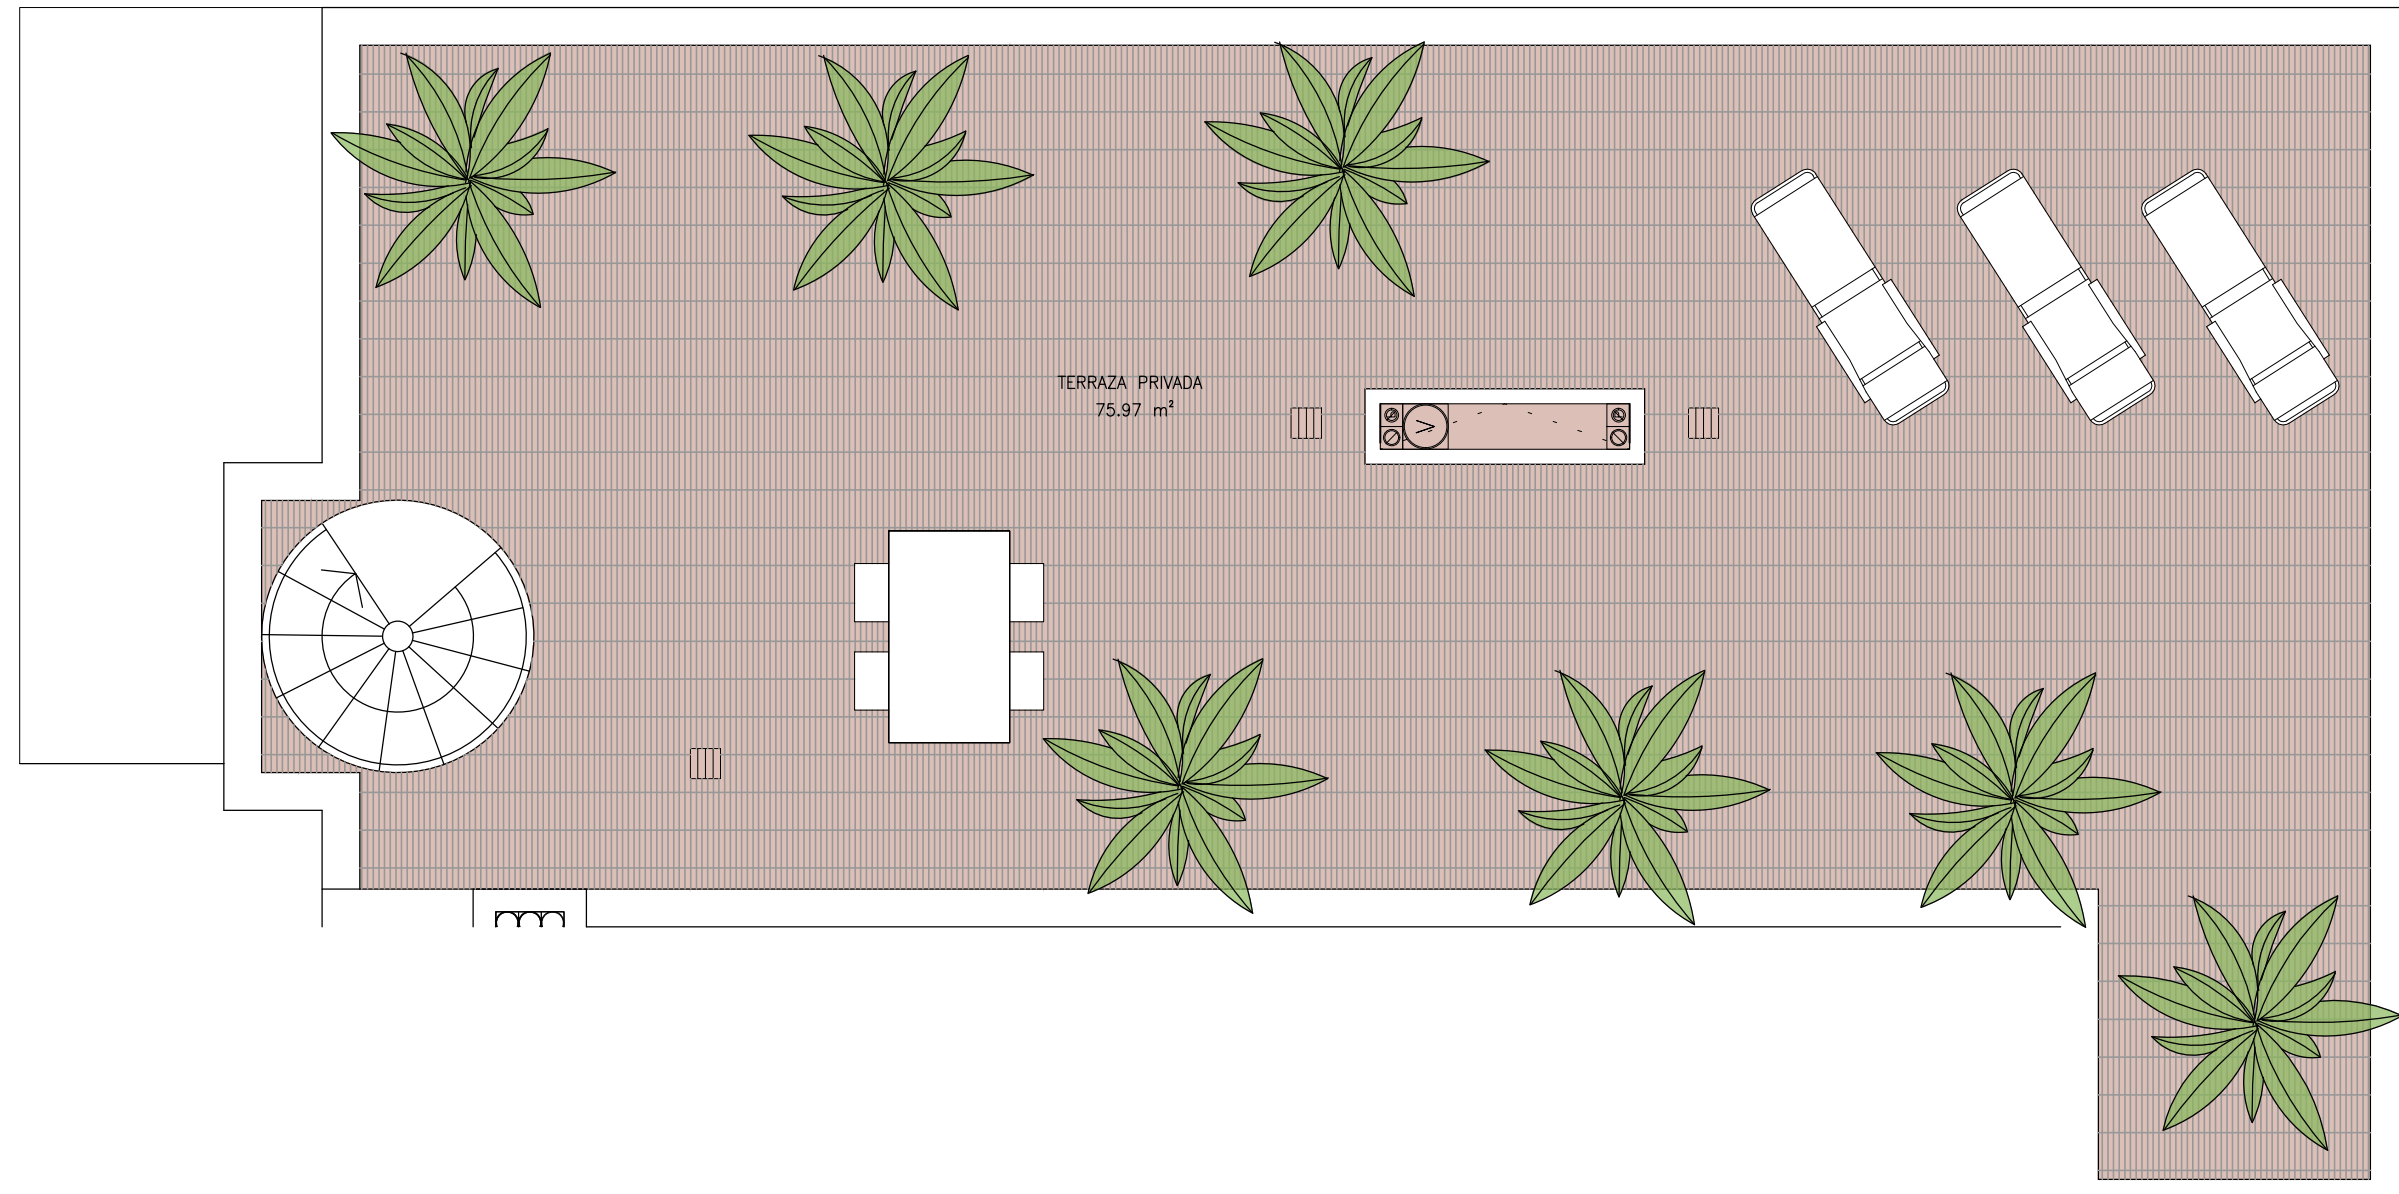


Escala Gráfica



Esta documentación gráfica es orientativa y ha sido elaborada a partir del Proyecto Básico del Edificio, pudiendo estar sujeto a modificaciones de carácter técnico derivadas del desarrollo del Proyecto de Edificación y su ejecución. El amueblamiento dibujado lo es a título indicativo, no estando incluido en la venta los muebles, electrodomésticos ni elementos de decoración (salvo los especificados en memoria de calidades).

USOS		SUP. UTIL	
PLANTA TERCERA	Vestibulo	4,60	
	Cocina	10,45	
	Salon-Comedor	23,40	
	Distribuidor	3,51	
	Dormitorio 1	12,61	
	Dormitorio 2	8,91	
	Dormitorio 3	8,91	
	Despacho		
	PLANTA TERCERA		
	Baño 1	3,62	
Baño 2	3,44		
TOTAL VIVIENDA		79,45	
Tendedero	4,36		
Terraza/Jardin	85,77		
TOTAL EXTERIOR		90,13	
SUPERFICIE CONFORME R.D. 218/2005			
SUPERFICIE UTIL		87,40 m2	
SUPERFICIE CONSTRUIDA		111,71 m2	

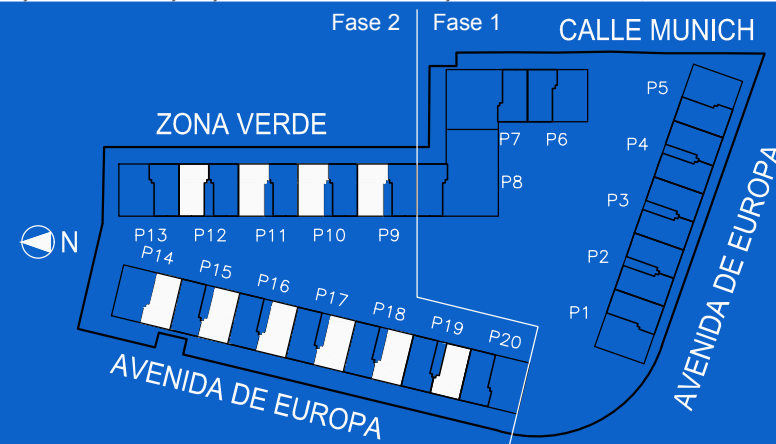

V36 Uds. 10  
3 Dormitorios  
PLANTA TERCERA  
Portal 9,10,11,12,14,15,16,17,18,19

